

LEGENDA MATERIÁLU

- 01 STÁVAJÍCÍ SVODY ZE STŘECHY
- 02 STÁVAJÍCÍ LAPAČE STŘEŠNÍCH SPLAVENIN
- 03 STÁVAJÍCÍ OCELOVÉ ZÁBRADLÍ




Výpracoval		Ing. Jaroslav Novotný		Projektovatel		Ing. Jaroslav Novotný		NOVOTNÝ PROJEKT	
Investor		Statutární město Ostrava, Prokešovo náměstí 1803/8, Moravská Ostrava, 70200 Ostrava		Městský obvod Hošťálkovice, Rynky 217, Hošťálkovice, 72528 Ostrava					
Název díla		Oprava hydroizolace		spodní stavby bytového domu		parcela č. 292/12, katastrální území Hošťálkovice [646075]			
Měřítko		1:100		Číslo výkresu		D.D.1.1.B - V02		Formát A2 (4x A4)	
Název výkresu		PŮDORYS 1.PP + POHLEDY - STÁVAJÍCÍ STAV		Datum		03/2017		Super	
								DRS	

Tento výkres poskytl ochrany dle zákona č. 35/1965 Sb. ve znění pozdějších změn a doplnků v zák. č. 89/1990 Sb. a zák. č. 121/2000 Sb. (autorský zákon). Originál tohoto výkresu a návrh řešení na něm zobrazený je důležitým majetkem projektanta. Má povahu důvěrného tajemství dle ustanovení § 17 Obchodního zákoníku. Výkres nesmí být - výjima zřejmého účelu, pro nějž byl pořízen - používán, kopírován ani reprodukován bez písemného souhlasu projektanta a žádným jiným způsobem poskytnut třetí osobě nebo jinak zneužit.


na ulici Prudká č. 147/7A, 147/7B, Ostrava Hošťálkovice, parcela č. 292/12, katastrální území Hošťálkovice [646075]

PŮDORYS + POHLEDY - STÁVAJÍCÍ STAV


PŮDORYS

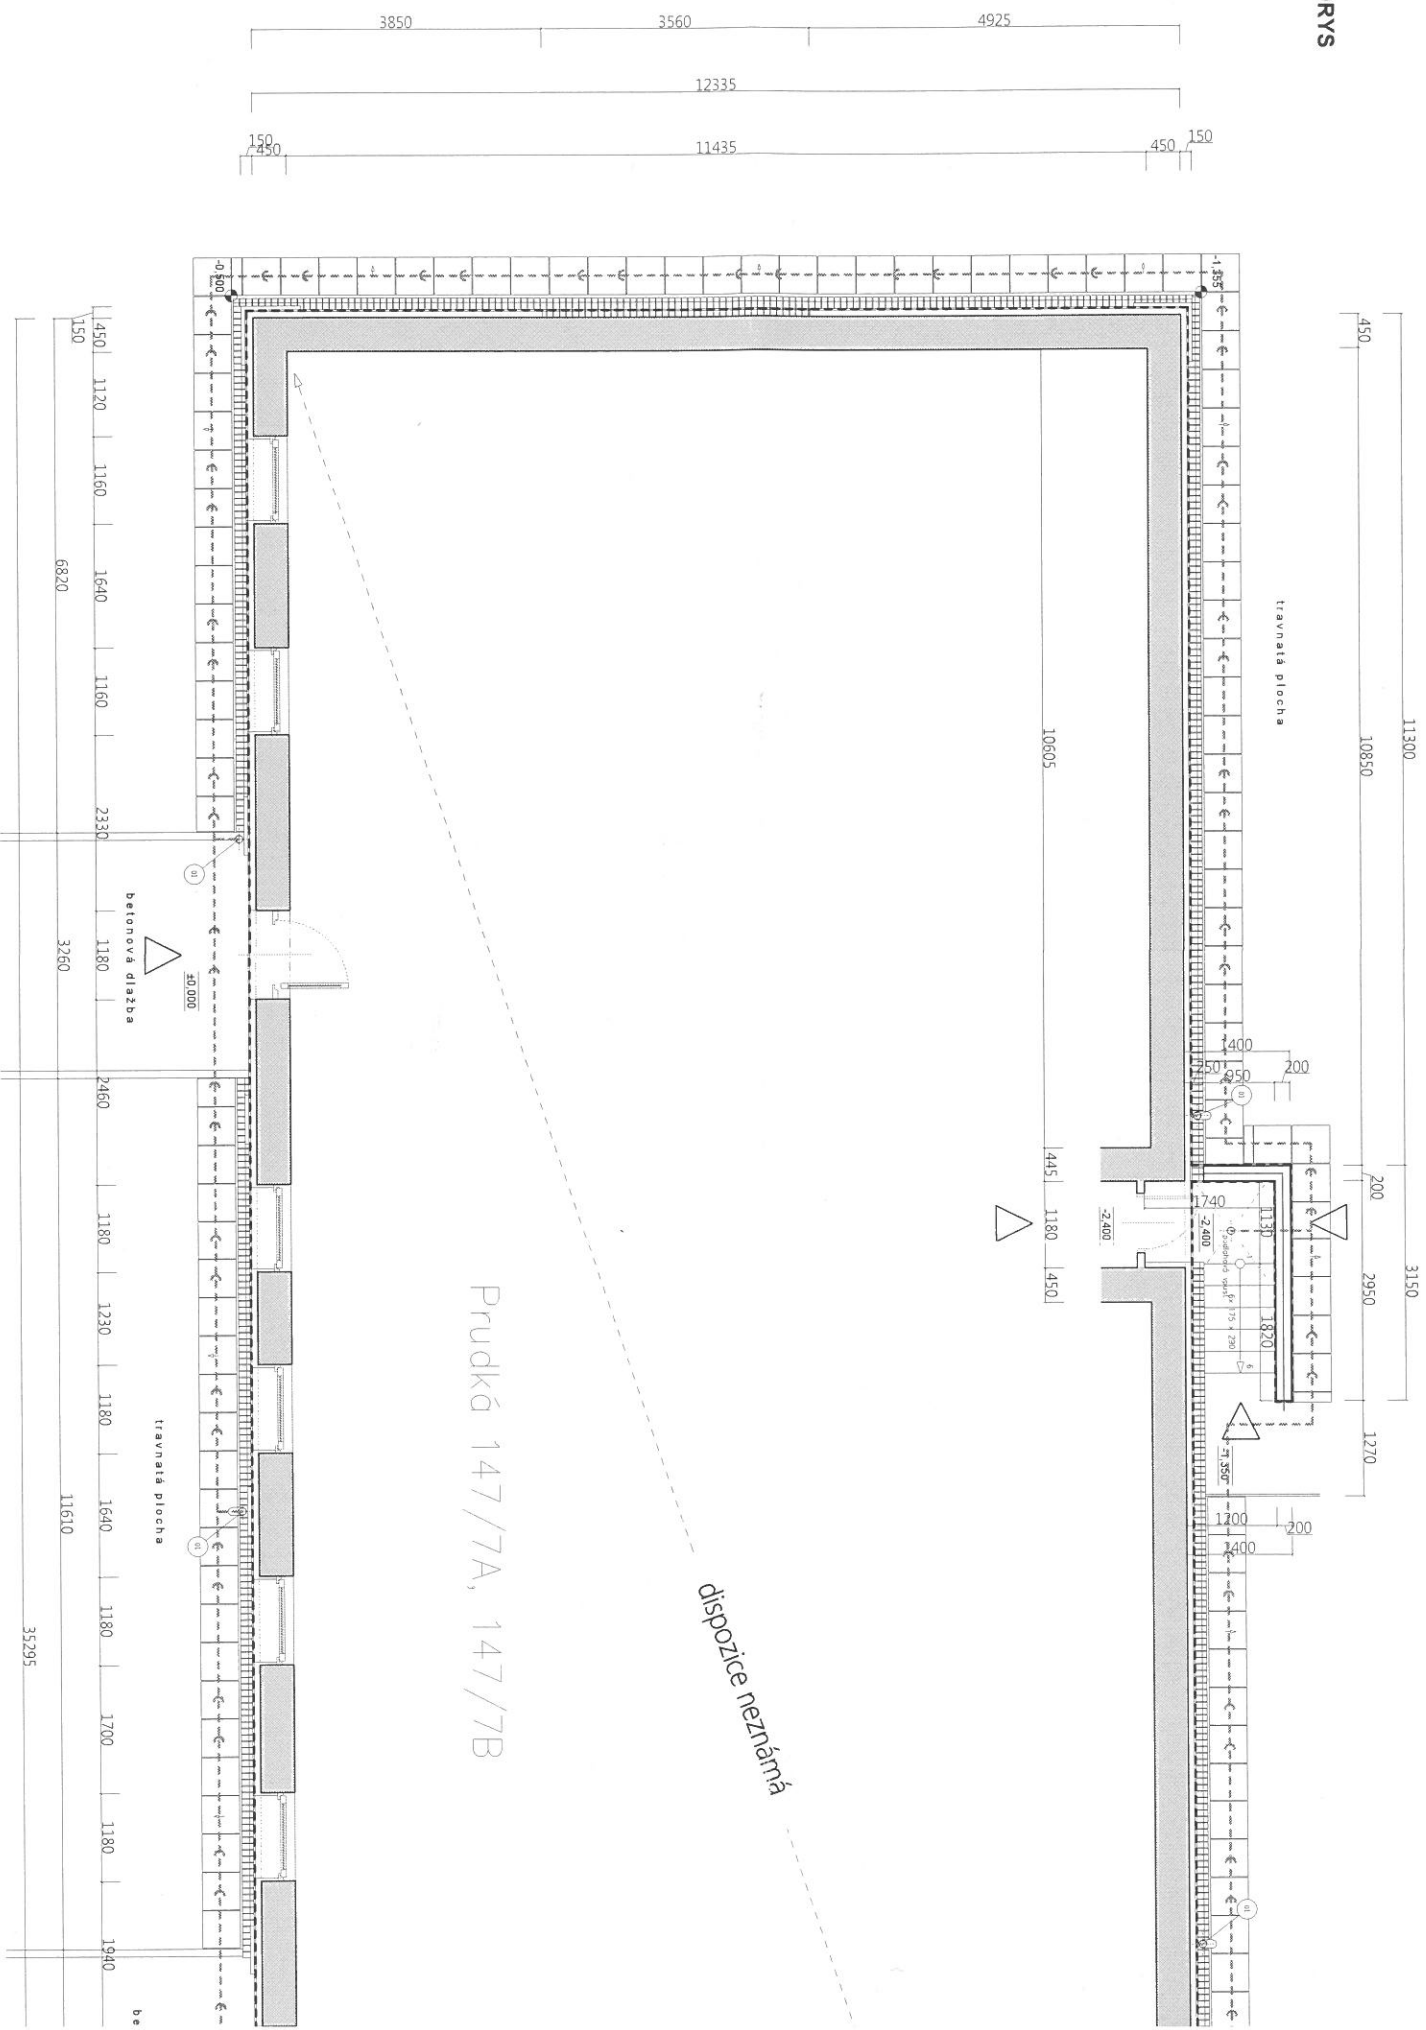


POHLED SEVEROZÁPADNÍ

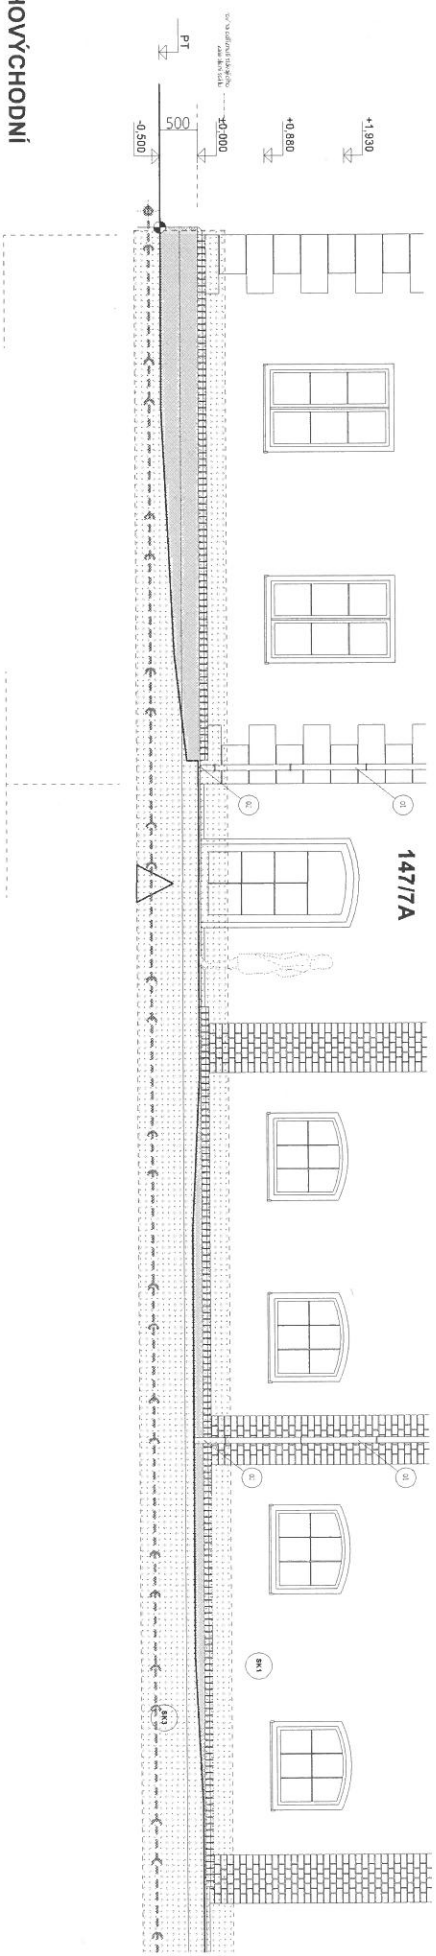

POHLED JIHOVÝCHODNÍ

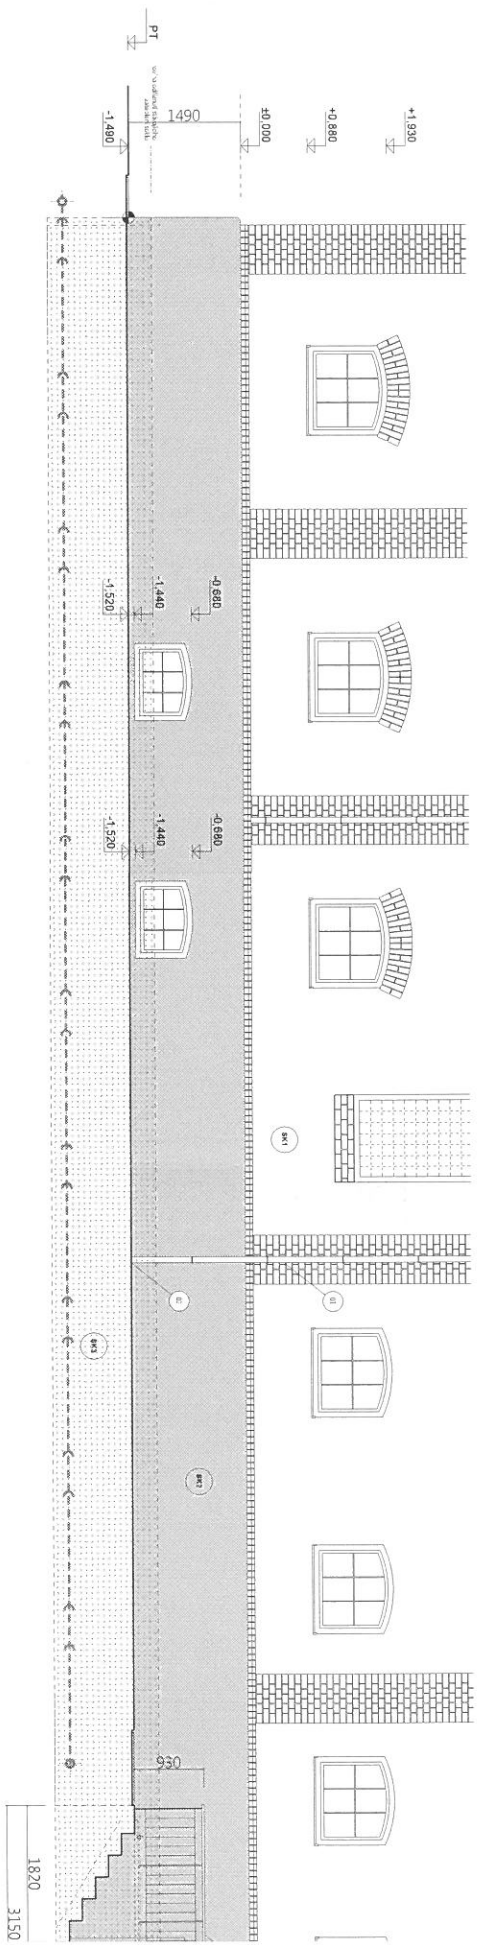


POHLED SEVEROVÝCHODNÍ

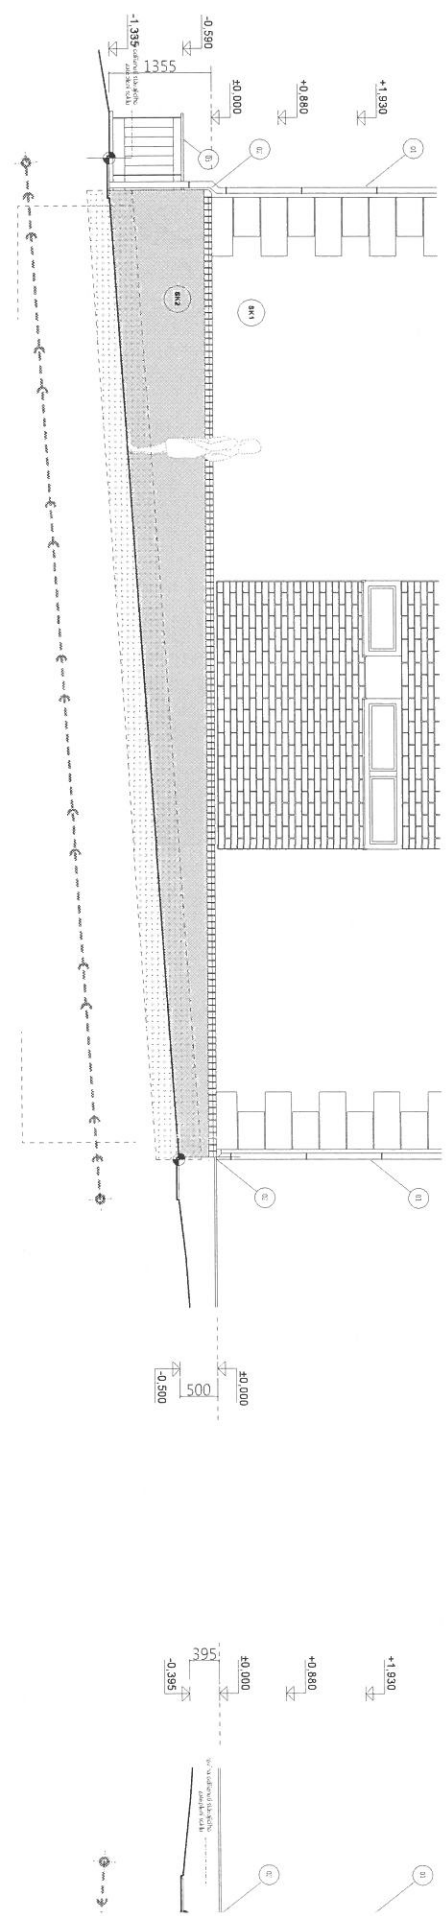

POHLED JIHOZÁPADNÍ




DETAIL A

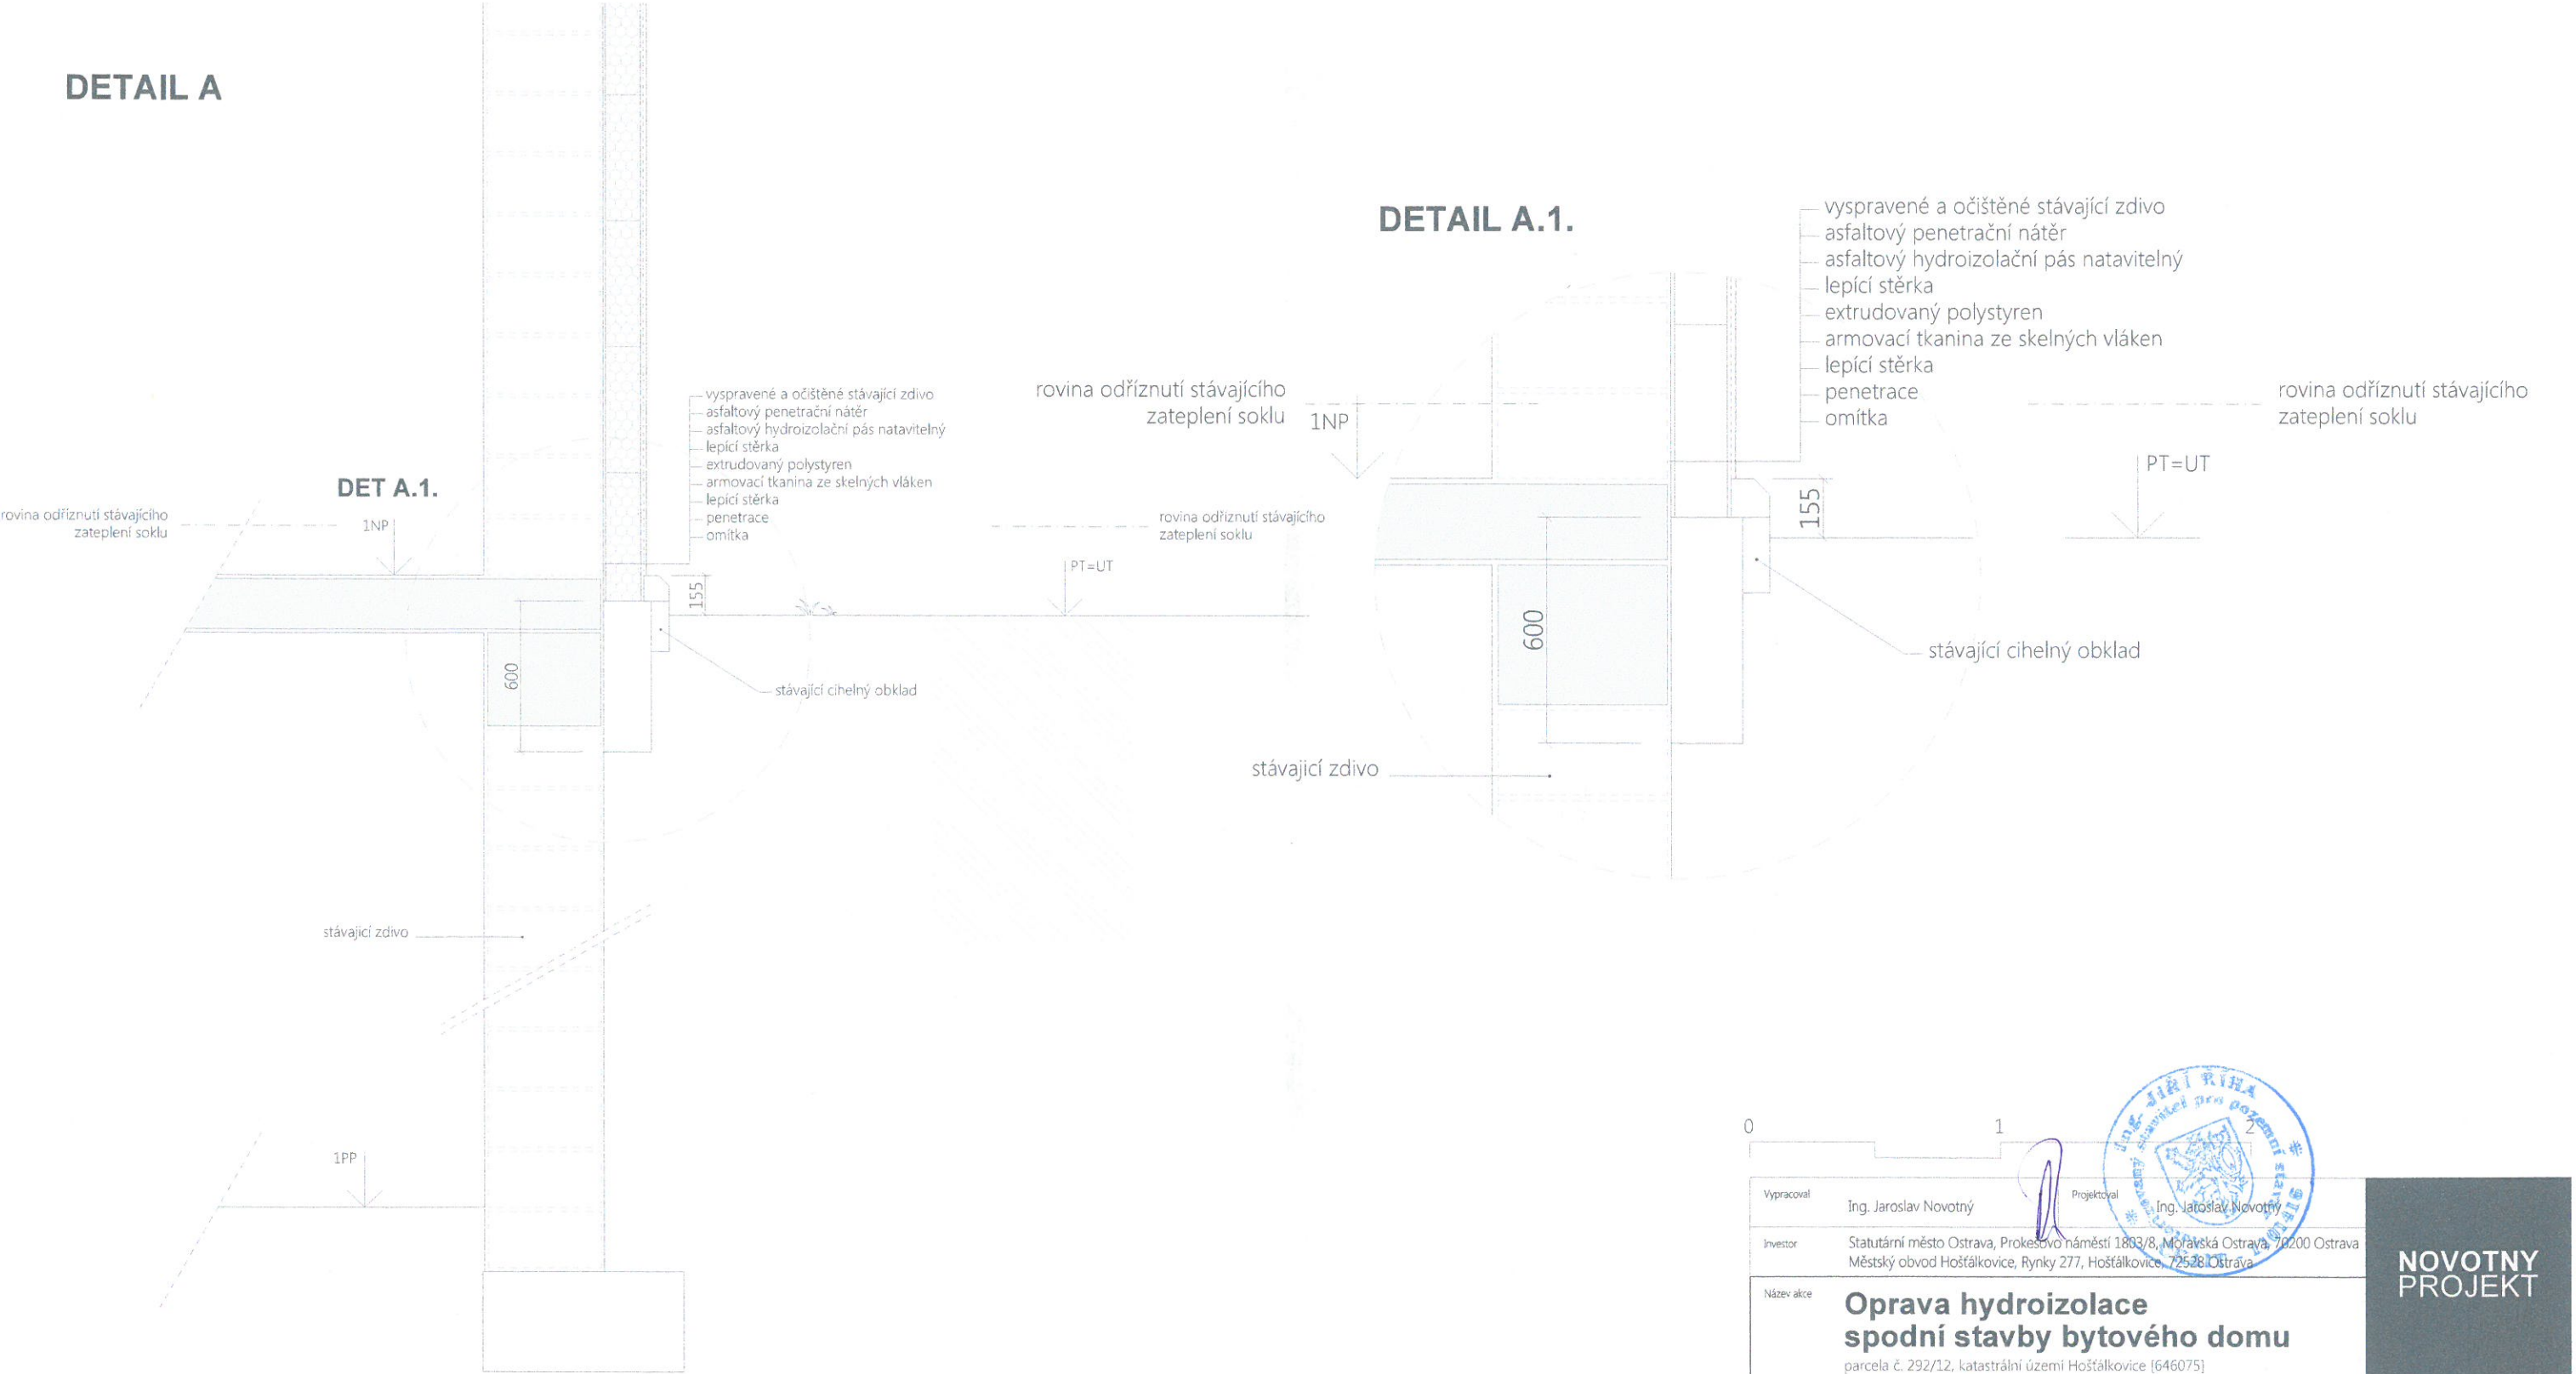


0		1	2	NOVOTNY PROJEKT	
Vypracoval	Ing. Jaroslav Novotný		Projektoval		Ing. Jaroslav Novotný
Investor	Statutární město Ostrava, Prokešovo náměstí 1803/8, Moravská Ostrava, 70200 Ostrava Městský obvod Hošťálkovice, Rynky 277, Hošťálkovice, 72528 Ostrava				
Název akce	Oprava hydroizolace spodní stavby bytového domu parcela č. 292/12, katastrální území Hošťálkovice [646075]				
Měřítko	1:25	Číslo výkresu	D.D.1.1.B - V04		Číslo par. 2
Název výkresu		Formát	A3 (2x A4)		
DETAIL SOKLU - STÁVAJÍCÍ STAV		Datum	03/2017		
		Stupeň	DRS		

DETAIL B

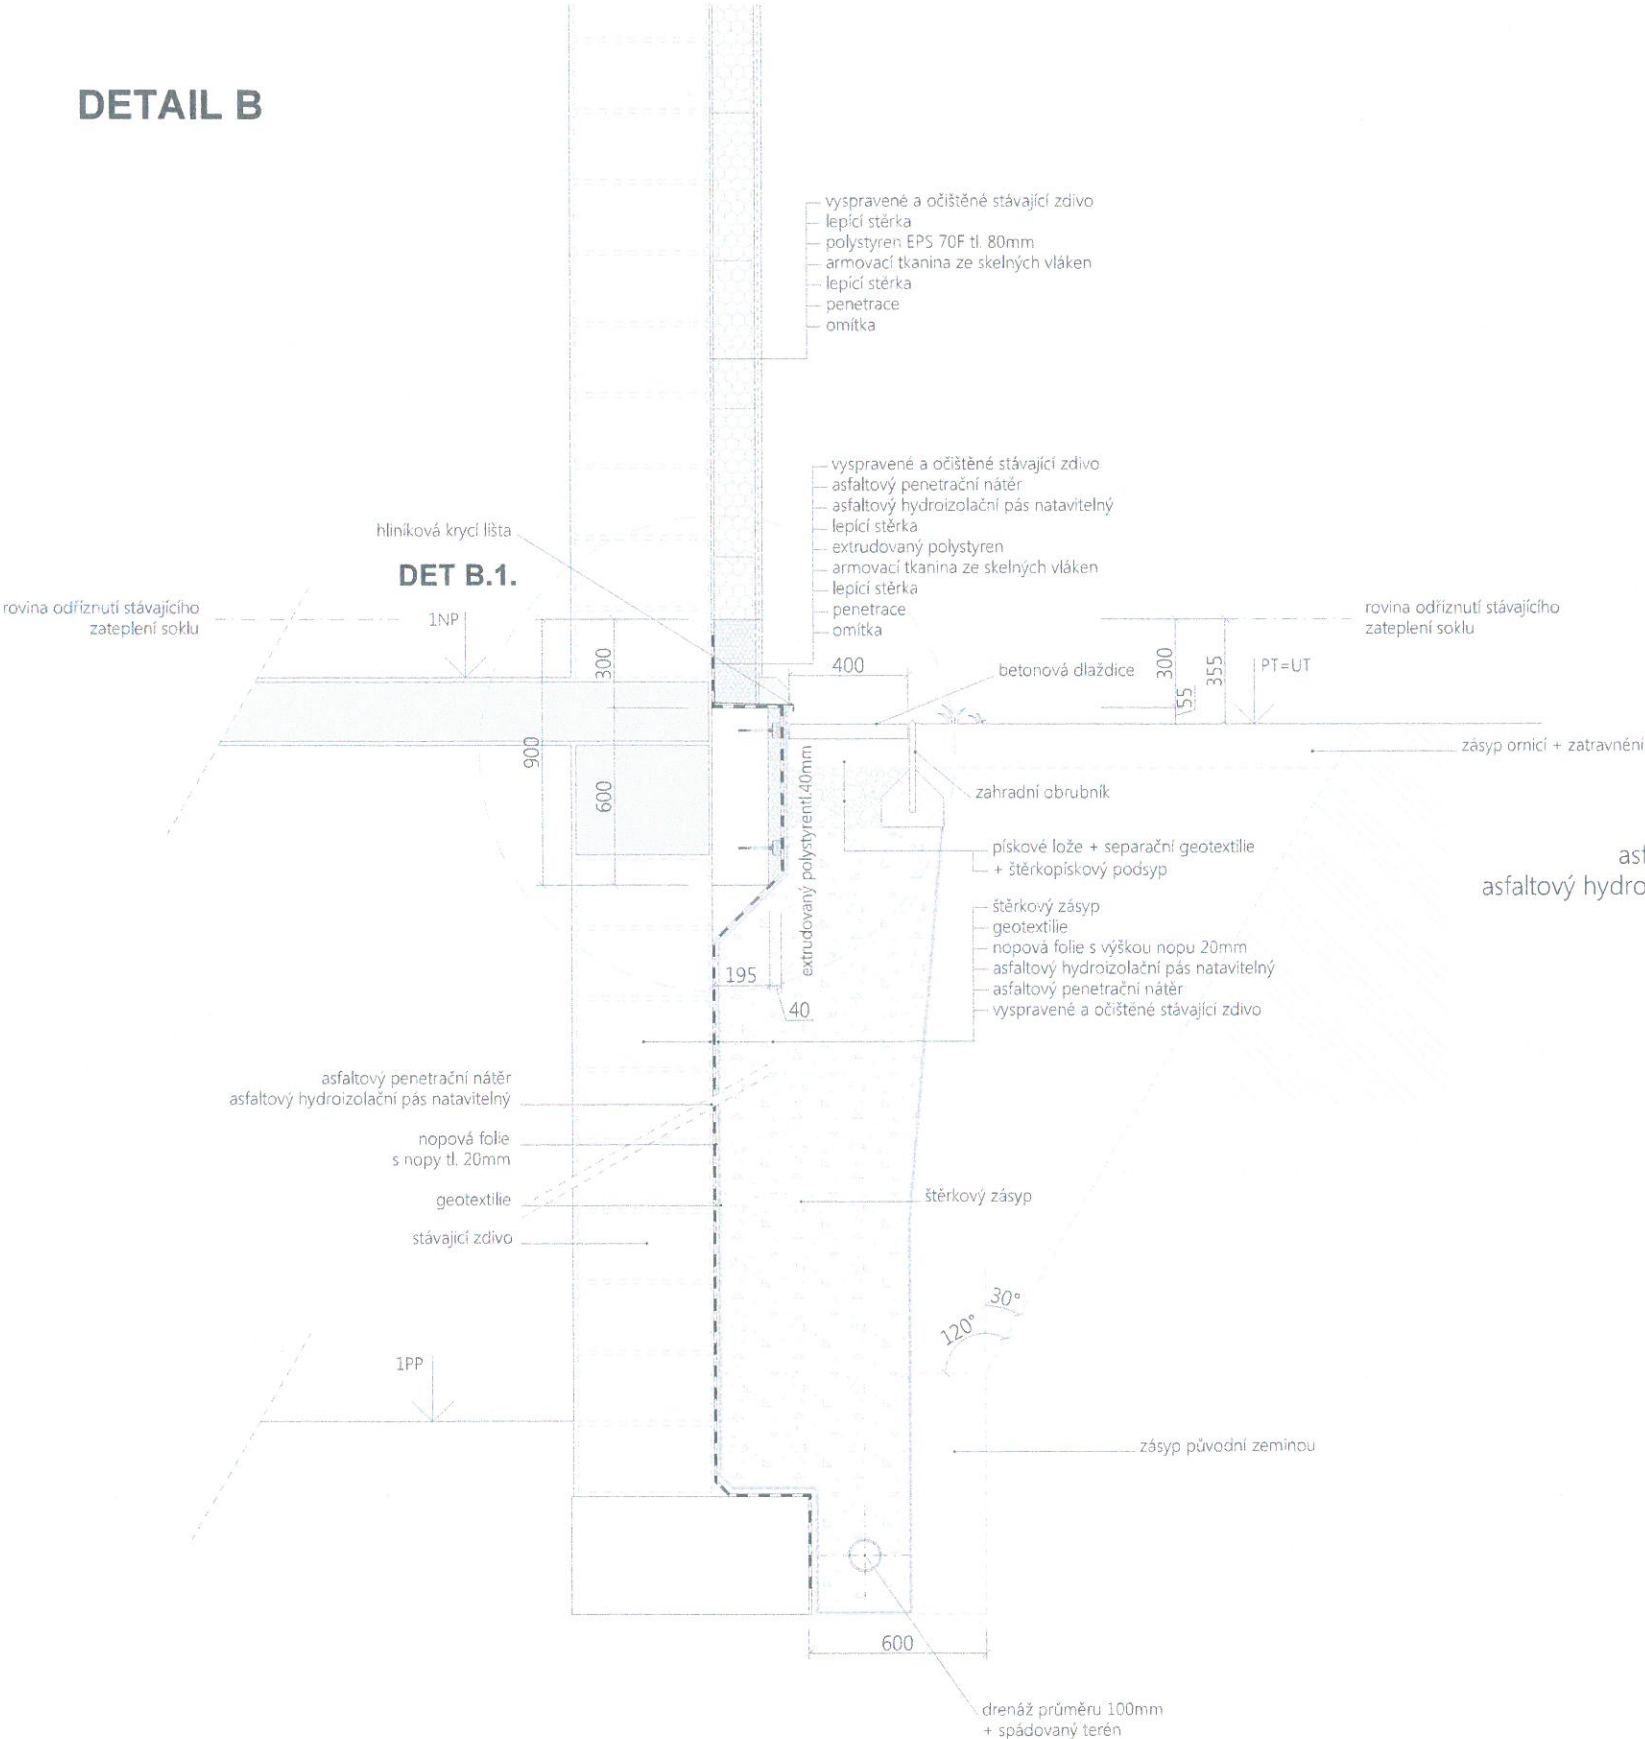


DETAIL B.1.

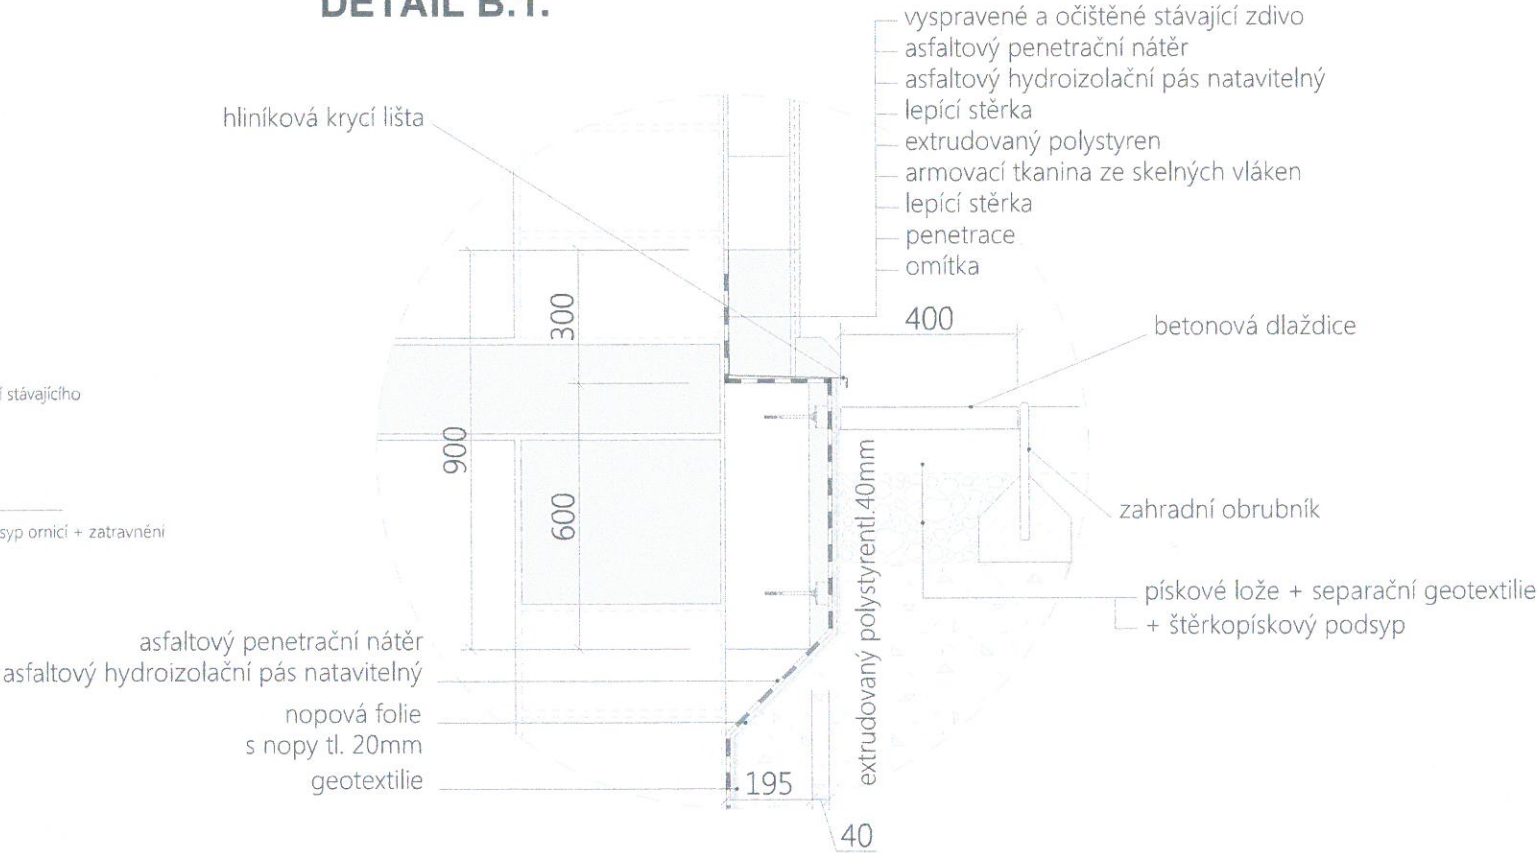

0		1		2	
Vypracoval		Ing. Jaroslav Novotný		Projektovatel	
Investor		Statutární město Ostrava, Prokešovo náměstí 1803/8, Moravská Ostrava, 70200 Ostrava Městský obvod Hošťálkovice, Rynky 277, Hošťálkovice, 72528 Ostrava			
Název akce		Oprava hydroizolace spodní stavby bytového domu parcela č. 292/12, katastrální území Hošťálkovice [646075]			
Měřítko		1:25		Číslo výkresu	
Název výkresu		DETAIL SOKLU - NAVRŽENÝ STAV		Formát	
				A3 (2x A4)	
				Datum	
				03/2017	
				Stupeň	
				DRS	

DETAIL VSTUPU DO SKLEPA - NAVRŽENÝ STAV

DETAIL C

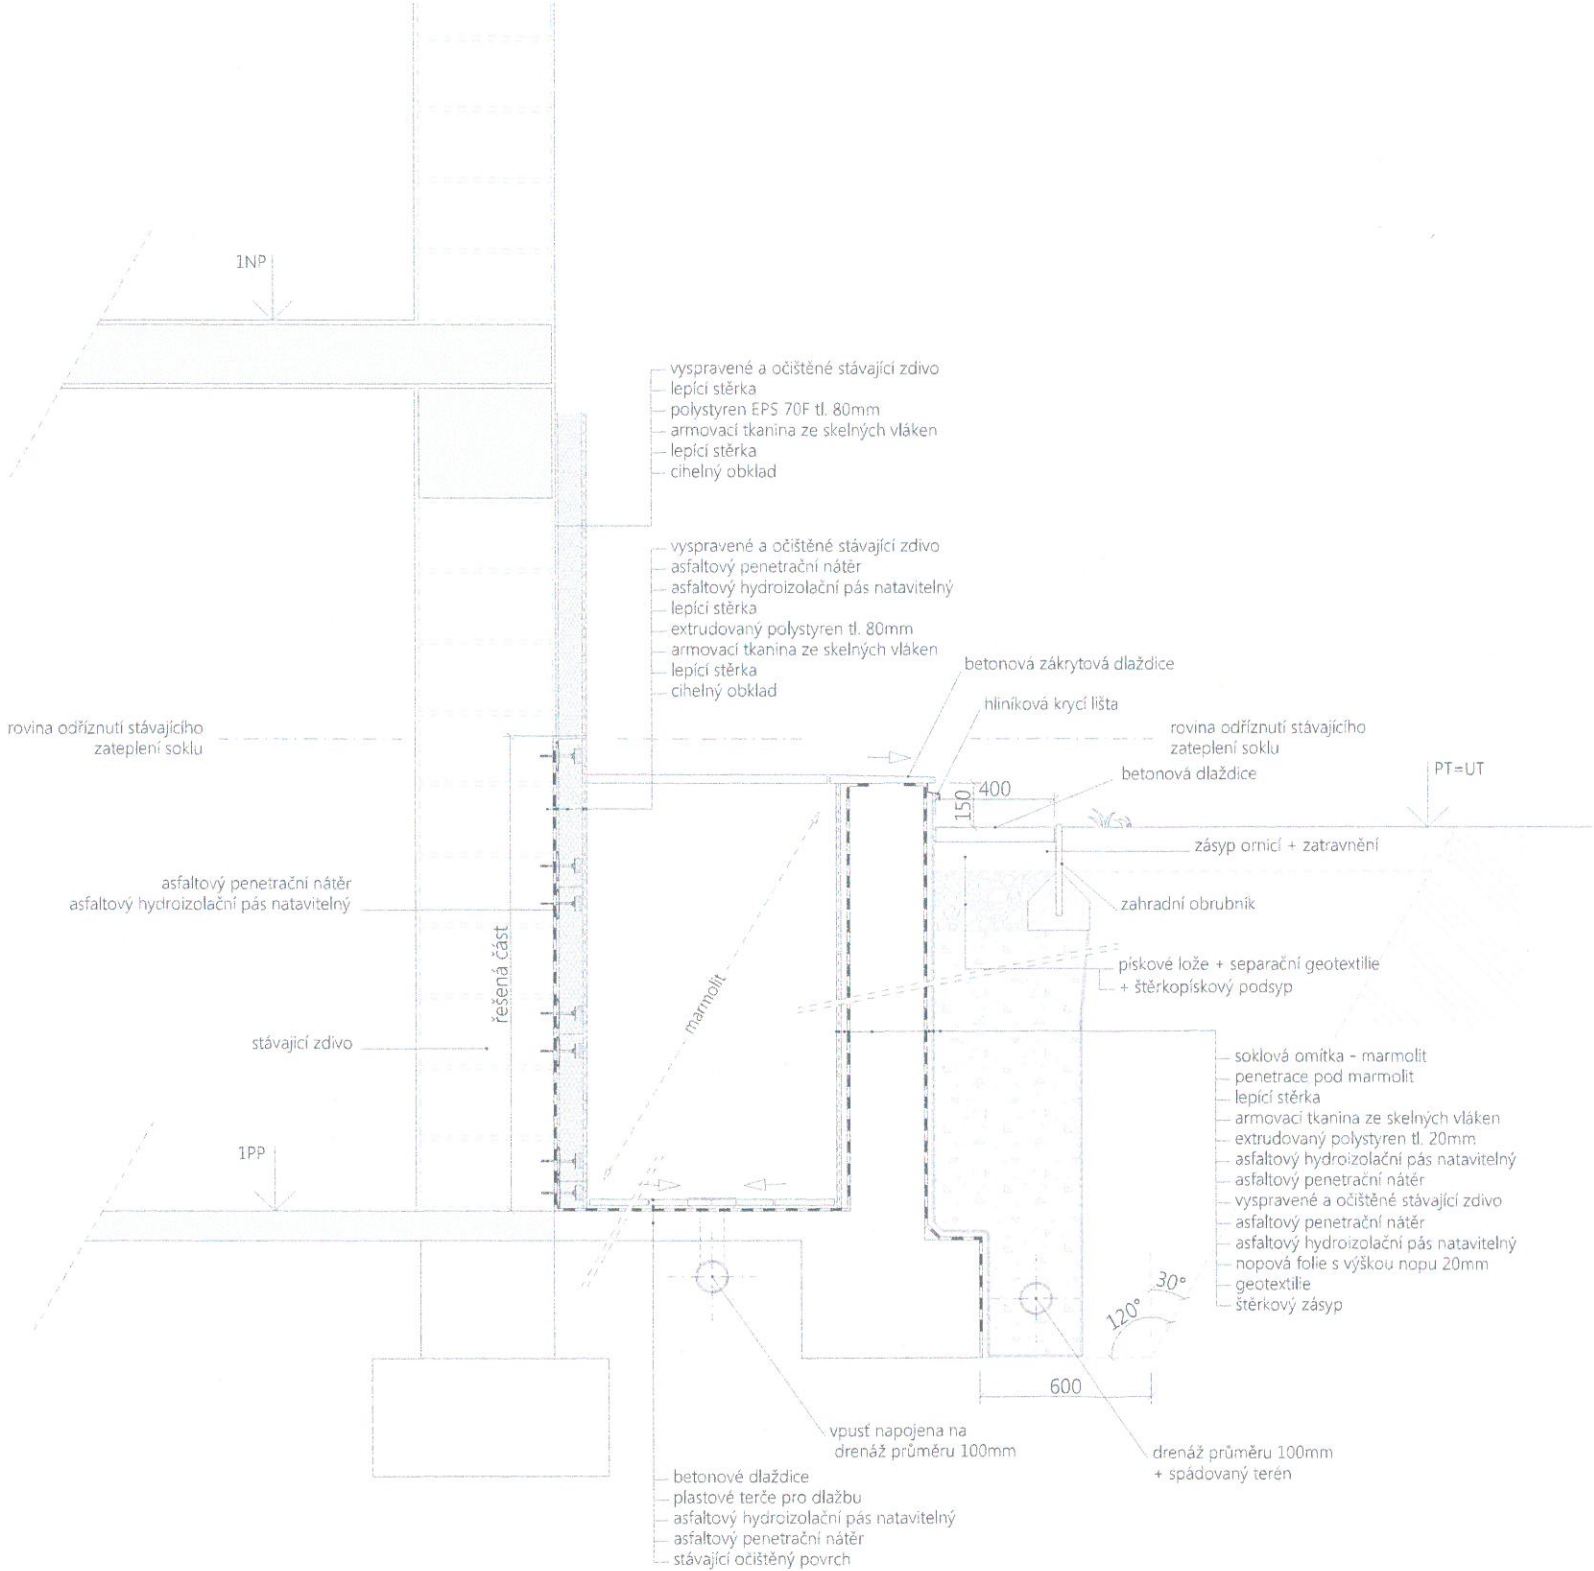

0		1	2	
Vypracoval		Ing. Jaroslav Novotný		
Investor		Statutární město Ostrava, Prokešovo náměstí 1803/8, Moravská Ostrava 70200 Ostrava Městský obvod Hošťálkovice, Rynky 277, Hošťálkovice, 72528 Ostrava		
Název akce		Oprava hydroizolace spodní stavby bytového domu parcela č. 292/12, katastrální území Hošťálkovice [646075]		
Měřítko		Číslo výkresu D.D.1.1.B - V06		
Formát		A3 (2x A4)		
Datum		03/2017		
Stupeň		DRS		
Název výkresu		DET. VSTUPU DO SKLEPA - NAVRŽENÝ STAV		

Tento výkres požívá ochrany dle zákona č.35/1965 Sb. ve znění pozdějších změn a doplňků v zák. č. 89/1980 Sb. a zák. č. 121/2000 Sb. (autorský zákon). Originál tohoto výkresu a návrh řešení na něm zobrazený je duševním majetkem projektanta. Má povahu důvěrného tajemství dle ustanovení § 17 Obchodního zákoníku. Výkres nesmí být - výjma zřejmého účelu, pro nějž byl pořízen - používán, kopírován ani reprodukován bez písemného souhlasu projektanta a žádným jiným způsobem poskytnut třetí osobě nebo jinak zneužit.