

Číslo smlouvy zhotovitele: 2014/356

Dodatek č. 1 ke smlouvě o dílo

uzavřená podle § 2586 a násl. zákona č. 89/2012 Sb., občanský zákoník, v platném znění

Smluvní strany

SMO, městský obvod Hošťálkovice
Rynky 277, 725 28 Ostrava-Hošťálkovice
zastoupen
Ing. Jaroslavem Klučkou
starostou

JANKOSTAV s.r.o.
Štěpaňákova 31/714, 719 00 Ostrava-Kunčice
zastoupena/jednající
Lukáš Janko
jednatel společnosti

IČ: 00845451
DIČ: CZ00845451 (plátce DPH)
Peněžní ústav: Česká spořitelna a.s.,
okresní pobočka Ostrava
Číslo účtu: 27-1651155369/0800

IČ: 25855581
DIČ: CZ25855581 (plátce DPH)
Peněžní ústav: GE Money Bank a.s.
pobočka Ostrava
Číslo účtu: 179576543/0600
Zapsaná v obchodním rejstříku vedeném u
Krajského soudu v Ostravě, oddíl C, vložka
22270

dále jen **objednatel**

dále jen **zhotovitel**

Obsah dodatku č. 1 ke smlouvě

Změna rozsahu prací

Při provádění výše uvedené akce došlo ke změnám v plnění:

1. Byla změněna žulová kostka z 6/8 na 10/10
2. Z důvodu neužívání části chodníku (viz příložený výkres) byl tento zrušen a prostor bude upraven a zatravněn

Čl.VI.

Cena díla

1. Cena za provedené dílo je stanovena dohodou smluvních stran a činí:

Původní cena bez DPH	613 192,00 Kč
DPH 21 %	128 770,00 Kč
Původní cena celkem včetně DPH	741 962,00 Kč

Po snížení ceny o částku 48 637,00 Kč bez DPH

Nová cena bez DPH

564 555,00 Kč

Všechna ostatní ustanovení smlouvy o dílo, pokud nejsou změněna nebo upřesněna tímto dodatkem, zůstávají v platnosti a nemění se.

Závěrečná ujednání

1. Doložka platnosti právního úkonu dle § 41 zákona č. 128/2000 Sb., o obcích (obecní zřízení), ve znění pozdějších předpisů: O uzavření tohoto dodatku č. 1 ke smlouvě o dílo rozhodl starosta městského obvodu Hošťálkovice usnesením č. 21-8/2014 ze dne 27.8.2014.
2. Dodatek č. 1 ke Smlouvě o dílo nabývá účinnosti dnem uzavření dodatku ke smlouvě.
3. Dodatek č. 1 ke Smlouvě o dílo je vyhotoven ve dvou stejnopisech s platností originálu podepsaných oprávněnými zástupci smluvních stran, přičemž objednatel obdrží jedno a zhotovitel jedno vyhotovení.
4. Přílohy, které jsou nedílnou součástí smlouvy:
Příloha č. 1 – Položkový rozpočet - nový

Za objednatele

Datum: 27.8.2014

Místo: Ostrava-Hošťálkovice _____



STATUTÁRNÍ MĚSTO OSTRAVA
městský obvod
Hošťálkovice 4
Rynky 277, 725 28

Ing. Jaroslav Klučka
starosta městského obvodu Hošťálkovice

Za zhotovitele

Datum: 27.8.2014

Místo: _____


JANKOŠTAV s.r.o.
provozování dopravních stanic
Supulárova 317/14, 719 00 OSTRAVA-KUNČICE
CIC 0223058581 TEL: 596207019 FAX: 596207005
E-MAIL: JANKOSTAV@JANKOSTAV.CZ

Lukáš Janko
jednatel společnosti

REKAPITULACE ROZPOČTU-DODATEK

Stavba: 20143561 - Rekonstrukce chodníků a zpevněných ploch v areálu ZŠ v Ostravě - Hošťálkovicích-
Objekt: 1 - Rekonstrukce chodníků

Místo: Ostrava - Hošťálkovice Datum: 27.08.2014

Objednavatel: SMO, Městský obvod Hošťálkovice Projektant:
Zhotovitel: JANKOSTAV s.r.o. Zpracovatel: Ing. Petr Foltas

Kód - Popis	Cena celkem [CZK]
1) Náklady z rozpočtu	564 555,00
112 - Izolace spodní stavby	6 869,00
59 - Dlažby a předlažby komunikací	483 333,00
767 - Konstrukce zámečnické	6 000,00
D96 - Přesuny suti a vybouraných hmot	68 352,00
2) Ostatní náklady	0,00
Celkové náklady za stavbu 1) + 2)	564 555,00

ROZPOČET-DODATEK

Stavba: 20143561 - Rekonstrukce chodníků a zpevněných ploch v areálu ZŠ v Ostravě - Hošťálkovicích
Objekt: 1 - Rekonstrukce chodníků

Místo: Ostrava - Hošťálkovice

Datum: 27.08.2014

Objednavatel: SMO, Městský obvod Hošťálkovice

Projektant:

Zhotovitel: JANKOSTAV s.r.o.

Zpracovatel: Ing. Petr Foltas

PČ	Ty p	Kód	Popis	MJ	Množství	J.cena [CZK]	Cena celkem [CZK]
----	---------	-----	-------	----	----------	--------------	----------------------

Náklady z rozpočtu

564 554,60

112 - Izolace spodní stavby

6 868,80

1	K	18040	Zahumusování a zatravnění	m2	64,320	90,00	5 788,80
20	K	18040	Zahumusování a zatravnění	m2	12,000	90,00	1 080,00

59 - Dlažby a předlažby komunikací

483 333,39

2	K	113106121R00	Rozebrání dlažeb z betonových dlaždic na suchu	m2	187,000	31,10	5 815,70
3	K	113106211R00	Rozebrání dlažeb z velkých kostek v kam. těženém	m2	66,650	23,70	1 579,61
4	K	113107112R00	Odstranění podkladu pl. 200 m2, kam. těžené tl. 20 cm	m2	253,650	115,00	29 169,75
5	K	113202111R00	Vytrhání obrub z krajníků nebo obrubníků stojatých	m	138,460	44,50	6 161,47
6	K	451577120T00	Podkl. vrstva kamenivo drcené -5cm	m2	253,540	40,40	10 243,02
21	K	451577120T00	Podkl. vrstva kamenivo drcené -5cm	m2	-12,000	40,40	-484,80
7	K	564851112R00	Podklad ze štěrkodrti po zhutnění tloušťky 16 cm	m2	253,540	104,00	26 368,16
22	K	564851112R00	Podklad ze štěrkodrti po zhutnění tloušťky 16 cm	m2	-12,000	104,00	-1 248,00
8	K	591211111R00	Kladení dlažby drobné kostky, lože z kamen. tl. 5 cm	m2	253,540	350,00	88 739,00
29	K	591211111R00	Kladení dlažby drobné kostky, lože z kamen. tl. 5 cm	m2	-12,000	350,00	-4 200,00
11	M	58380058	Mozaika dlažební 6/8 štípaná 1t=6,5 m2	m2	258,611	600,00	155 166,60
31	M	58380058	Mozaika dlažební 6/8 štípaná 1t=6,5 m2	m2	-258,611	600,00	-155 166,60
9	K	917431111R00	Osaz. stoj. obrub. kam. bez opěry, lože z dr 20	m	214,390	205,00	43 949,95
24	K	917431111R00	Osaz. stoj. obrub. kam. bez opěry, lože z dr 20	m	-25,000	205,00	-5 125,00
10	K	918101112T00	Lože pod obrubníky nebo obruby dlažeb z dr 20	m3	19,295	2 240,00	43 220,80
27	M	583801100	kostka dlažební drobná, žula, I. jakost, velikost 10 cm	m2	233,611	535,00	124 981,89
12	M	58380211	Krajník silniční KS 3 13x20x30 až 80 cm	m	218,678	339,00	74 131,84
28	M	58380211	Krajník silniční KS 3 13x20x30 až 80 cm	m	-25,000	339,00	-8 475,00
13	K	998223011R00	Přesun hmot, pozemní komunikace, kryt dlážděný	t	329,966	147,00	48 505,00

767 - Konstrukce zámečnické

6 000,00

14	K	767	D+M ocelových škrabáků obuvi	kus	2,000	3 000,00	6 000,00
----	---	-----	------------------------------	-----	-------	----------	----------

D96 - Přesuny suti a vybouraných hmot

68 352,41


15	K	979082111R00	Vnitrostaveništní doprava suti do 10 m	t	134,552	123,00	16 549,90
16	K	979084216R00	Vodorovná doprava vybour. hmot po suchu do 5 km	t	134,552	190,00	25 564,88
17	K	979084219R00	Příplatek k dopravě vybour.hmot za dalších 5 km	t	672,759	12,00	8 073,11

18	K	979087212R00	Nakládání suti na dopravní prostředky	t	134,552	35,00	4 709,32
19	K	979990001R00	Poplatek za skládku stavební suti	t	134,552	100,00	13 455,20

ulice DLAŽĚNÁ


ulice VÝHLEDY

MATEŘSKÁ ŠKOLA

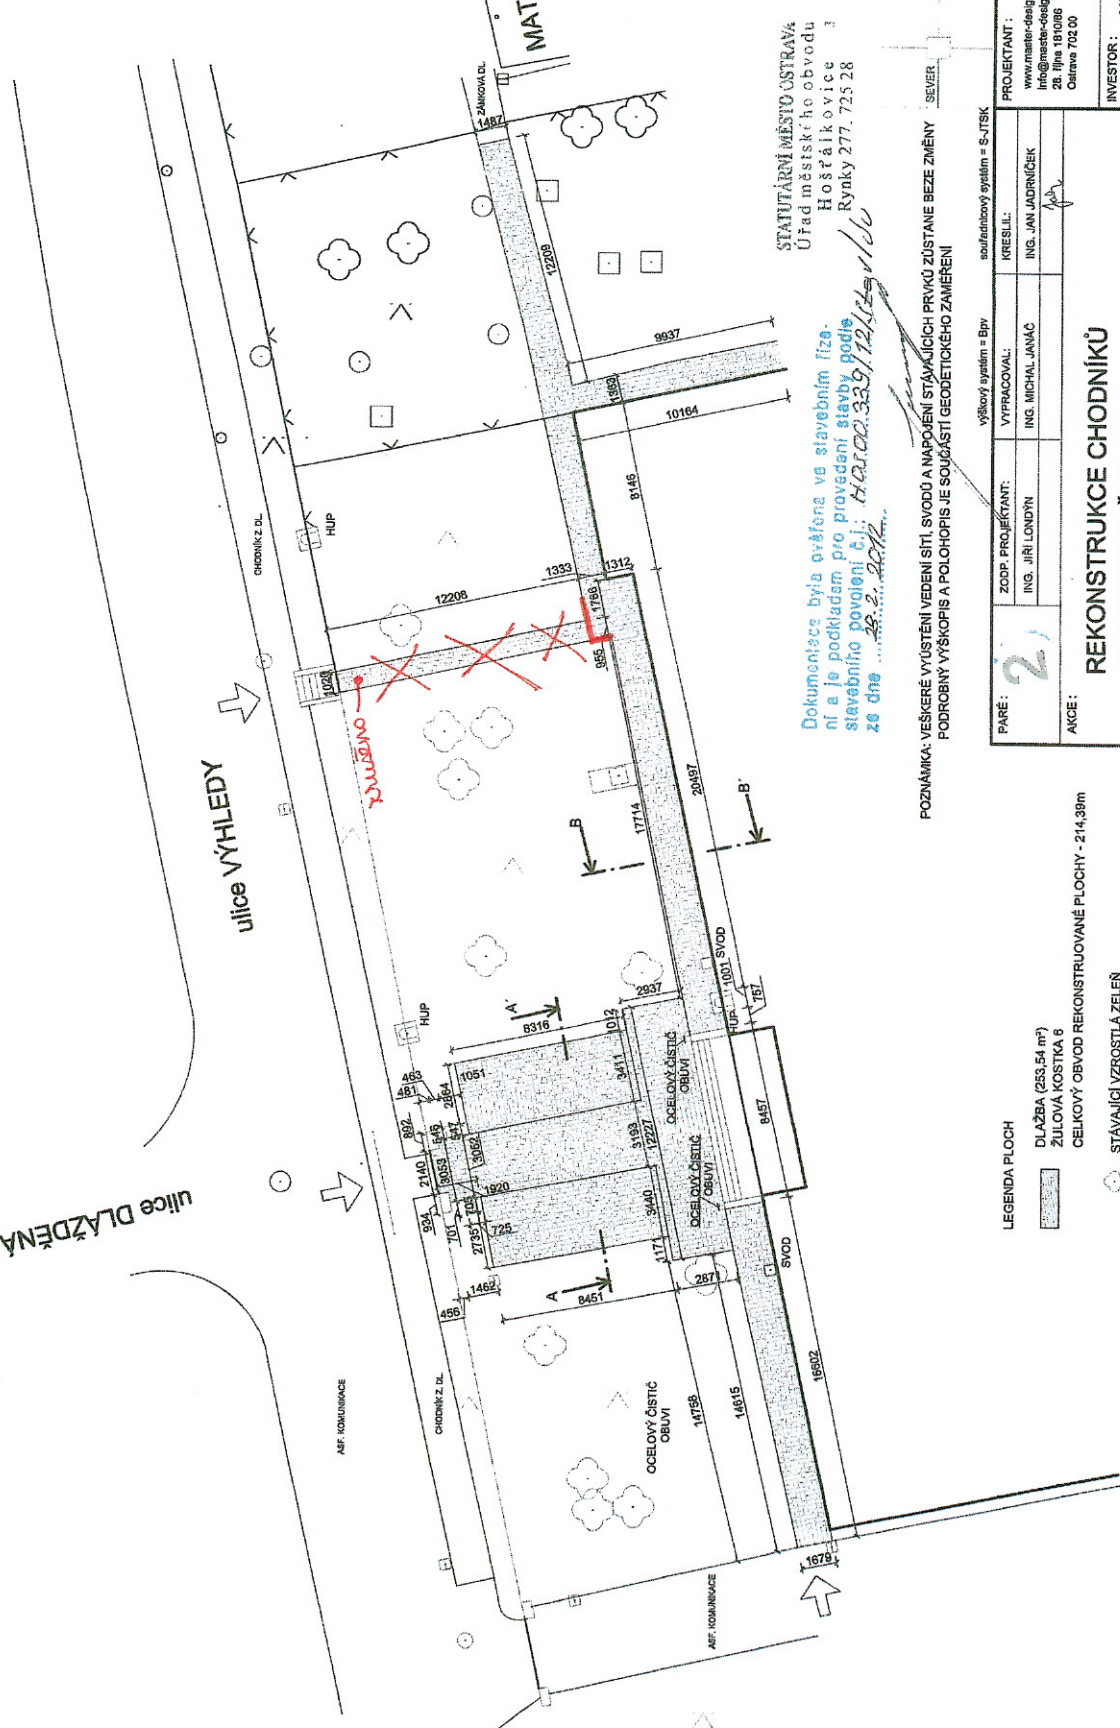

STATUTÁRNÍ MĚSTO OSTRAVA
Úřad městského obvodu
Hošťalkovice
Rynky 277, 725 28

AUTORIZACE

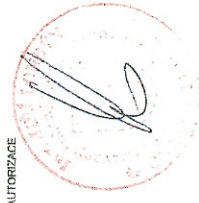

Dokumentace byla ověřena vs stavebním řízení a je podkladem pro provedení stavby podle stavebního povolení č.j.: *H.0100.339/12/125 v 1/00* ze dne *28.2.2012*.

POZNÁMKA: VEŠKERÉ VYÚSTĚNÍ VEDENÍ SÍŤI, SVODŮ A NÁPOJENÍ STÁVAJÍCÍCH PRVKŮ ZŮSTANE BEZE ZMĚNY
PODROBNÝ VÝŠKOPIS A POLOHOPIŠ JE SOUČÁSTÍ GEODETICKÉHO ZÁMĚŘENÍ

PARÉ: 2	ZODP. PROJEKTANT: ING. JIŘÍ LONDÝN	VYPRACOVAL: ING. MICHAL JAMÁČ	KRESLIL: ING. JAN JADRČIČEK
AKCE:	REKONSTRUKCE CHODNÍKŮ NA PARCELE Č.414 V K.Ú.HOŠŤALKOVICE		
ČÁST:	VÝKRESOVÁ ČÁST		
OBSAH:	STAV PO REKONSTRUKCÍ 2		
STUPEŇ: DSP	Č. ZÁKAZKY: 2011_20	FORMÁT: 2x44	DATUM: 09.2010
MĚŘITKO: 1:250	Č. V.:	C.01.4	



INVESTOR: Městský obvod Hošťalkovice, Rynky 277, Ostrava, Hošťalkovice, 725 28

PROJEKTANT: www.master-design.cz info@master-design.cz Zb. I/10 10/06 Čarova 102/06

PROJEKTANT:	www.master-design.cz info@master-design.cz Zb. I/10 10/06 Čarova 102/06
INVESTOR:	Městský obvod Hošťalkovice, Rynky 277, Ostrava, Hošťalkovice, 725 28
STUPEŇ:	DSP
FORMÁT:	2x44
MĚŘITKO:	1:250
Č. ZÁKAZKY:	2011_20
DATUM:	09.2010
Č. V.:	C.01.4

- LEGENDA PLOCH
- DLAŽBA (233,54 m²)
 - ŽULOVÁ KOSTKA 6
 - CELKOVÝ OBVOD REKONSTRUOVANÉ PLOCHY - 214,39m
 - STÁVAJÍCÍ VZROSTLÁ ZELEN
 - PŘÍSTUP NA STAVENIŠTĚ
 - HUP
 - KANÁLOVÁ VPUŠŤ

Držitel certifikátů dle ČSN EN ISO 9001:2009, ČSN EN ISO 14001:2005, ČSN OHSAS 18001:2008 a SA 8000:2001


Já níže podepsaný jednatel obchodní společnosti JANKOSTAV s.r.o. se sídlem Štěpaňákova 714/31, 719 00 Ostrava – Kunčice, IČO: 25855581, DIČ: CZ25855581, zapsané v obchodním rejstříku u Krajského soudu v Ostravě oddíl C, vložka 22270, zplnomocňuji tímto pana Ing. Petra Foltase, nar. dne 11.4.1960, bytem Svatopluka Čecha 335/9, 743 01 Bílovec, ke všem právním úkonům a jednáním včetně všech podpisových práv týkajících se obchodní společnosti JANKOSTAV s.r.o. se sídlem Štěpaňákova 714/31, 719 00 Ostrava – Kunčice, IČO: 25855581, DIČ: CZ25855581, zapsané v obchodním rejstříku u Krajského soudu v Ostravě oddíl C, vložka 22270, a to v takovém rozsahu, které náleží jednatelem společnosti dle obchodního zákoníku.

V Ostravě dne 9.7.2014



.....
Lukáš Janko, nar. 25.1.1984
jednatel společnosti JANKOSTAV s.r.o.
se sídlem Štěpaňákova 714/31, 719 00 Ostrava – Kunčice
IČO: 25855581, DIČ: CZ25855581

Výše uvedené zmocnění přijímám



.....
Ing. Petr Foltas


Ověřovací doložka pro legalizaci Poř.č: 70039-034-0994
Podle ověř.knihy pošty: Ostrava 39

Vlastnoručně podepsal: Lukáš Janko
Datum a místo narození: 25.01.1984, Bílovec, CZ
Adresa pobytu: Klimkovice
Resnerova 26, CZ

Druh a č. předlož.dokl.totožnosti: 202069296
Občanský průkaz

Ostrava 39 dne 10.07.2014

Podpis:
Kvitová Šárka Úřední razítko:

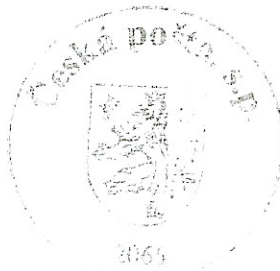

Ověřovací doložka pro legalizaci Poř.č: 70039-034-0995
Podle ověř.knihy pošty: Ostrava 39

Vlastnoručně podepsal: Ing. Petr Foltas
Datum a místo narození: 11.04.1960, Bílovec, CZ
Adresa pobytu: Bílovec
Sv. Čecha 335/9, CZ

Druh a č. předlož.dokl.totožnosti: 105843032
Občanský průkaz

Ostrava 39 dne 10.07.2014

Podpis:
Kvitová Šárka Úřední razítko:

