




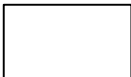
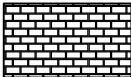
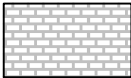

POHLED ZÁPADNÍ

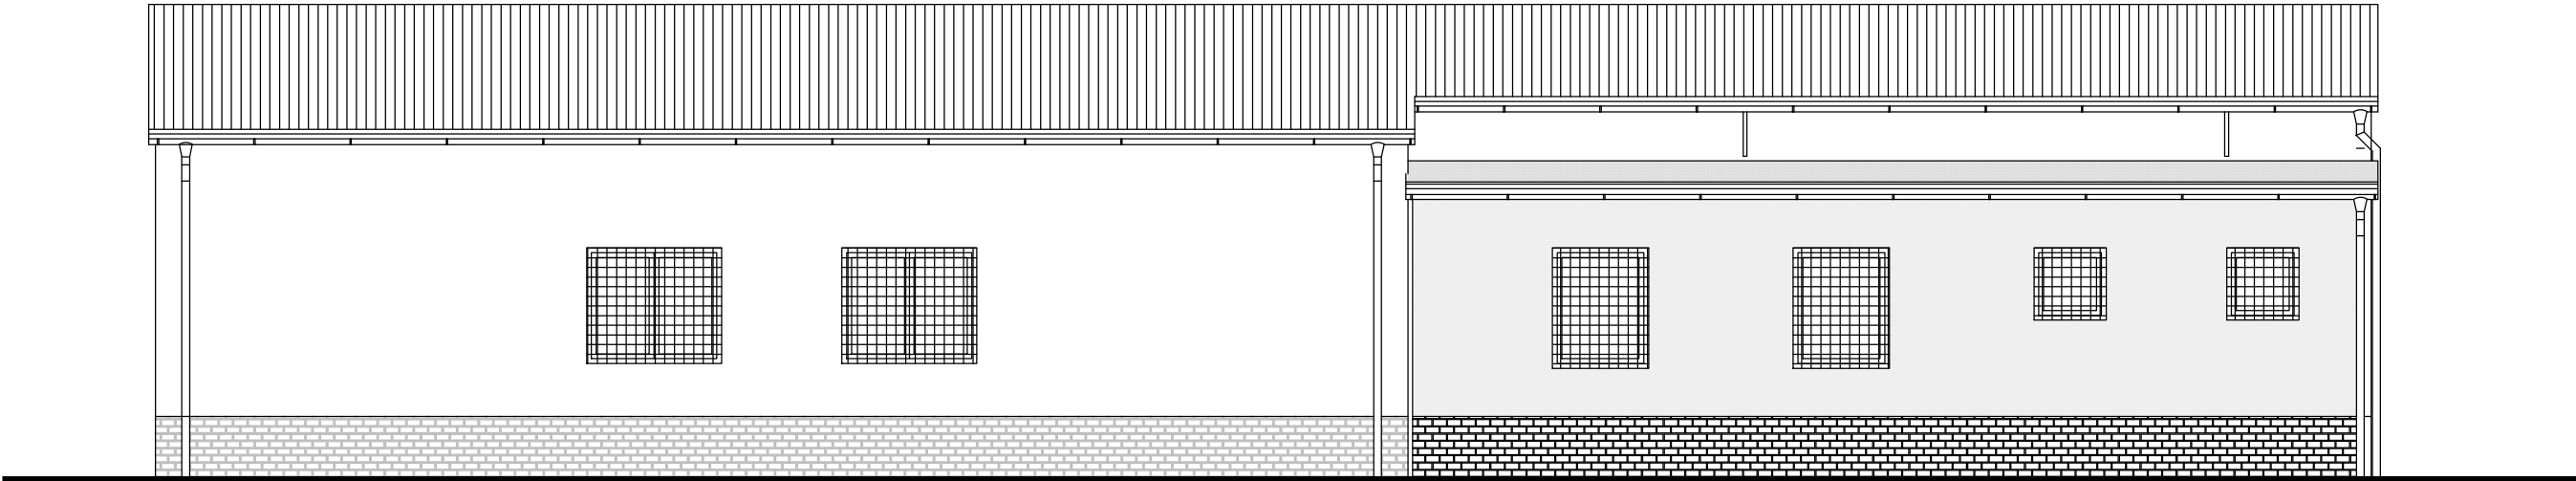

POHLED JIŽNÍ

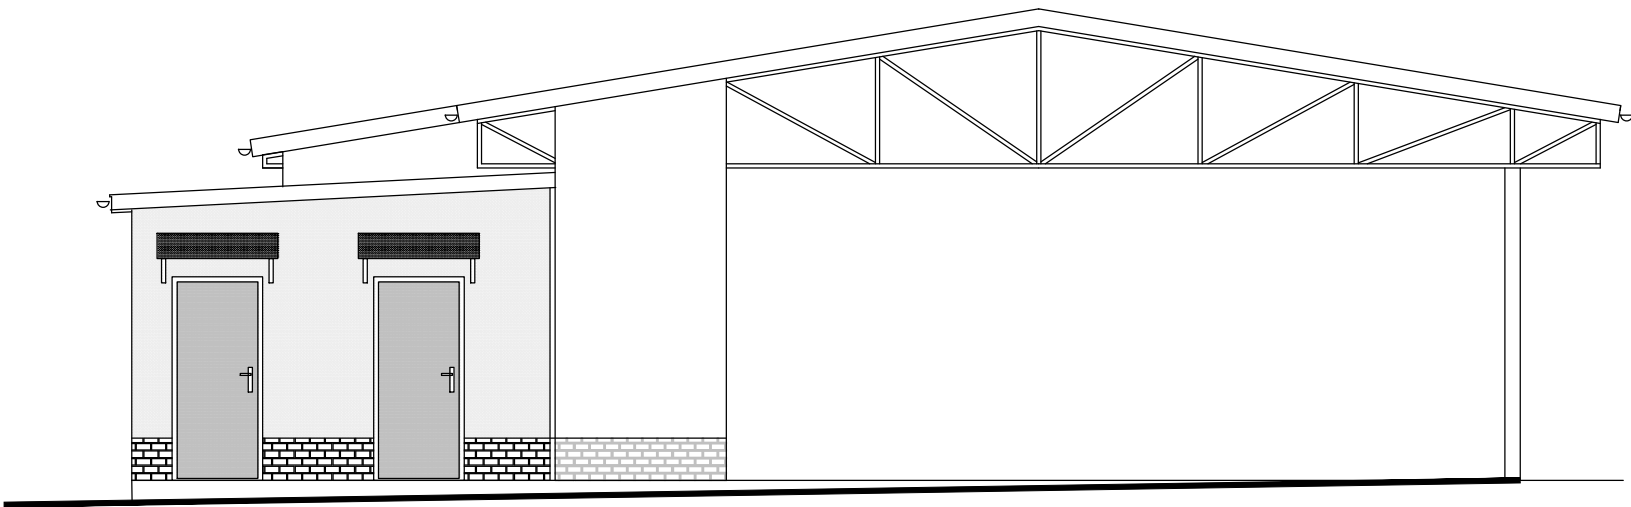

LEGENDA

-  SILIKÁTOVÝ FASÁDNÍ NÁTĚR NA ŠTUKOVOU OMÍTKU BÍLÝ
-  STÁVAJÍCÍ FASÁDNÍ NÁTĚR BÍLÝ
-  OBKLAD UMĚLÝ KÁMEN– PŘÍZPUSOBIT STÁVAJÍCÍMU OBKLADU SOKLU
-  STÁVAJÍCÍ OBKLAD SOKLU UMĚLÝM KAMENEM
-  DVEŘE– NÁTĚR ŠEDÝ

Vypracoval Lazecký L.	Zodp. projektant Lazecký L.	Tech. kontrola		
Kreslil Lazecký L.				
Investor Městský obvod Hošťálkovice, Rynky 277, 725 28 Ostrava – Hošťálkovice			formát	A3
Akce PŘÍSTAVBA SOCIÁLNÍHO ZAŘÍZENÍ K PŘÍSTŘEŠKU UMÍSTĚNÉM VE SPORTOVNÍM AREÁLU V OSTRAVĚ HOŠŤÁLKOVICÍCH			datum	6/2017
			účel	
			č. zakázky	
			č. kopie	
Obsah výkresu			archivní č.	
POHLEDY			Měřítko	Č. výkresu
			1:75	6