



ŘEZ B-B

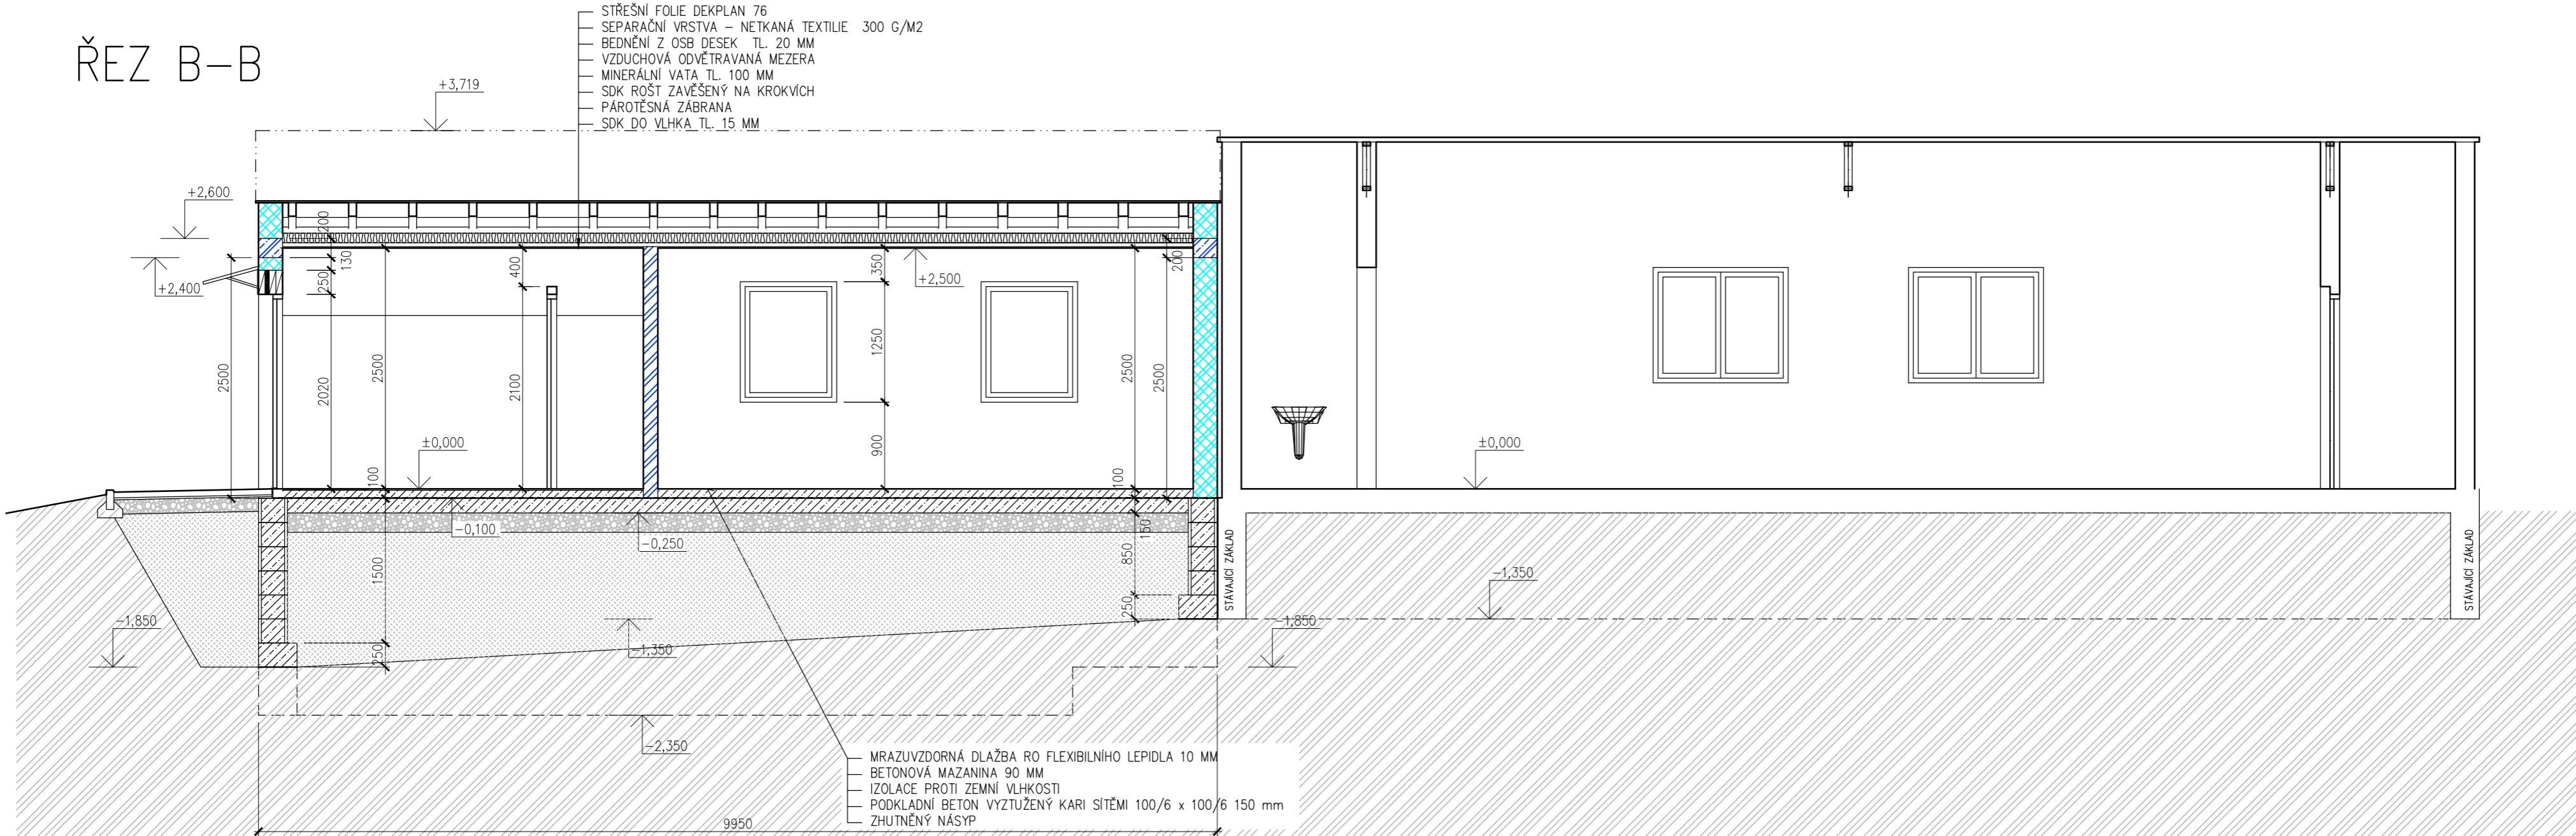

ŘEZ A-A

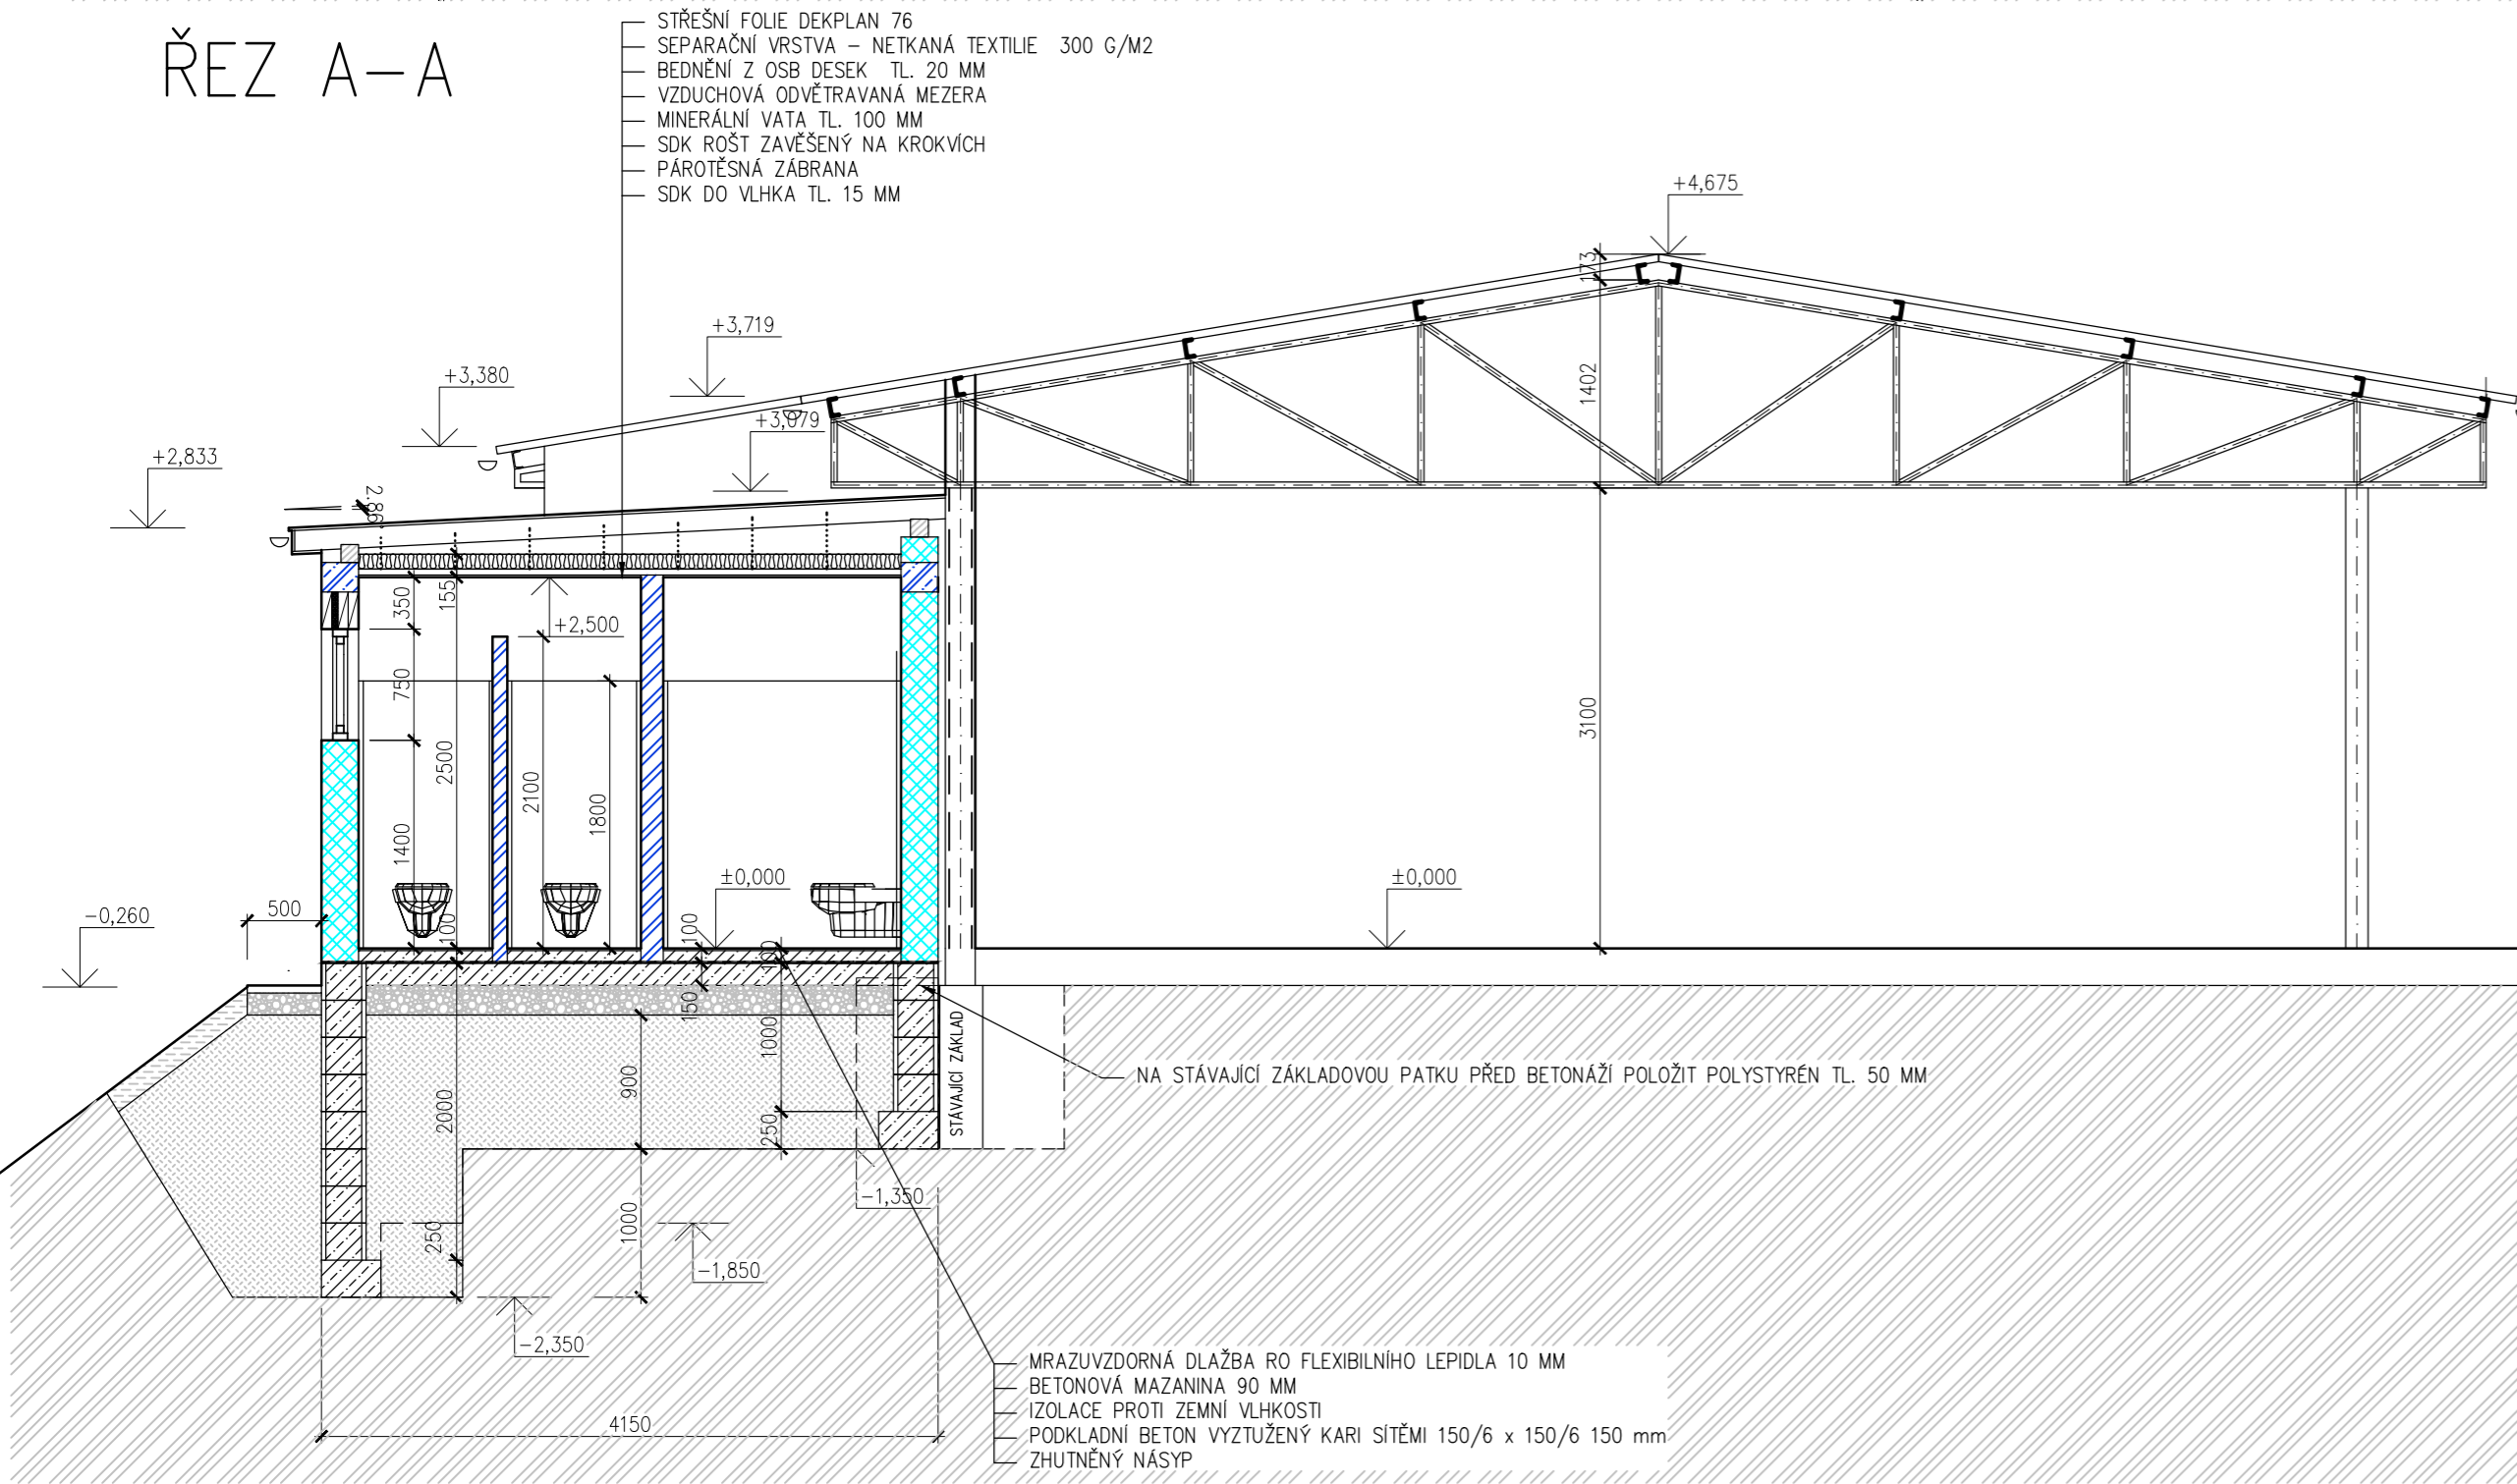

| | | | | |
|--|--------------------------------|----------------|-------------|------------|
| Vypracoval Lazecký L. | Zodp. projektant Lazecký L. | Tech. kontrola | | |
| Kreslil Lazecký L. | | | | |
| Investor Městský obvod Hošťálkovice, Rynky 277, 725 28 Ostrava – Hošťálkovice | | | formát | A2 |
| Akce PŘÍSTAVBA SOCIÁLNÍHO ZAŘÍZENÍ K PŘÍSTŘEŠKU UMÍSTĚNÉM VE SPORTOVNÍM AREÁLU V OSTRAVĚ HOŠŤÁLKOVICÍCH | | | datum | 6/2017 |
| | | | účel | |
| | | | č. zakázky | |
| | | | č. kopie | |
| | | | archivní č. | |
| Obsah výkresu | | | Měřítko | Č. výkresu |
| ŘEZY | | | 1:50 | 5 |